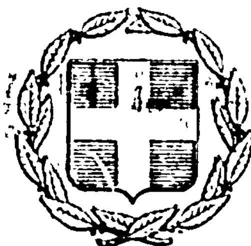


ΕΦΗΜΕΡΙΣ ΤΗΣ ΚΥΒΕΡΝΗΣΕΩΣ
ΤΗΣ ΕΛΛΗΝΙΚΗΣ ΔΗΜΟΚΡΑΤΙΑΣ

ΕΝ ΑΘΗΝΑΙΣ ΤΗ 7 ΙΟΥΛΙΟΥ 1977 | ΤΕΥΧΟΣ ΤΕΤΑΡΤΟΝ | ΑΡΙΘΜΟΣ ΦΥΛΛΟΥ 228

ΠΕΡΙΕΧΟΜΕΝΑ

ΠΟΛΕΟΔΟΜΙΑ

ΔΙΑΤΑΓΜΑΤΑ

ΑΠΟΦΑΣΕΙΣ

ΑΝΑΚΟΙΝΩΣΕΙΣ

ΠΟΛΕΟΔΟΜΙΑ

ΔΙΑΤΑΓΜΑΤΑ

(1)

Περὶ τροποποιήσεως τοῦ ρυμοτομικοῦ σχεδίου Ἀθηνῶν.

Ο ΠΡΟΕΔΡΟΣ
ΤΗΣ ΕΛΛΗΝΙΚΗΣ ΔΗΜΟΚΡΑΤΙΑΣ

Ἔχοντες ὑπ' ὄψει τὰς διατάξεις τοῦ ἀπὸ 17 Ἰουλίου 1923 Ν. Δ/τος «περὶ σχεδίων πόλεων κ.λπ.», ὡς μεταγενεστέρως ἐτροποποιήθησαν καὶ συνεπληρώθησαν καὶ εἰδικώτερον τῶν ἄρθρων 2 (παρ. 1), 3,29 καὶ 70 αὐτοῦ, τῆς παρ. 3 τοῦ ἄρθρου 12 τοῦ Ν.Δ. 1262/1972 (ΦΕΚ 194/Α), ὡς αὕτη ἀντικατεστάθη διὰ τοῦ ἄρθρου 3 τοῦ Ν.Δ. 198/1973 (ΦΕΚ 267/Α), τοῦ ἀπὸ 8.9.1923 Δ/τος «περὶ καθορισμοῦ τῆς κατὰ τὸ ἄρθρον 3 τοῦ ἀπὸ 17.7.1923 Ν. Δ/τος «περὶ σχεδίων πόλεων κ.λπ. «προθεσμίας» (ΦΕΚ 257/Α) καὶ τὸ ὅτι ἡ κατὰ τὸ Διάταγμα αὐτὸ προθεσμία παρῆλθεν ἄπρακτος, καὶ ἰδόντες τὴν ὑπ' ἀριθ. Ε. 22219/2908/19.9.1973 ἀπόφασιν τοῦ Ὑπουργοῦ Δημοσίων Ἔργων (ΦΕΚ 277/Δ), ὡς καὶ τὰς ὑπ' ἀριθ. 65/77 καὶ 316/77 γνωμοδοτήσεις τοῦ Συμβουλίου Δημοσίων Ἔργων (Τμῆμα Μελετῶν), προτάσει τοῦ ἐπὶ τῶν Δημοσίων Ἔργων Ὑπουργοῦ, ἀπεφασίσαμεν :

Ἄρθρον μόνον.


Ἐγκρίνεται ἡ τροποποίησις τοῦ ρυμοτομικοῦ σχεδίου Ἀθηνῶν κατὰ τὸ οἰκοδομικὸν τετράγωνον τὸ περικλειόμενον ὑπὸ τῶν ὁδῶν Μιχαὴλ Βόδα, Ἠπείρου καὶ Λιοσίων διὰ μετατροπῆς τοῦ ὑπὸ στοιχεῖα Α,Β,Γ,Δ,Ε,Ζ,Η,Θ,Ι,Ρ,Π,Ο καὶ Α τμήματος αὐτοῦ εἰς χῶρον δι' ἀνέγερσιν Σχολείου, ὡς ἐμφαίνεται εἰς τὸ ὑπὸ τοῦ Προϊσταμένου τῆς Ὑπηρεσίας Οἰκισμοῦ τεθεωρημένον διὰ τῆς ὑπ' ἀριθ. Ε. 14923/1977 πράξεως αὐτοῦ σχετικὸν πρωτότυπον διάγραμμα ὑπὸ κλίμακα 1 : 500, οὗτινος συνοπτικὸν ἀντίτυπον δημοσιεύεται μετὰ τοῦ παρόντος.


Εἰς τὸν αὐτὸν ἐπὶ τῶν Δημοσίων Ἔργων Ὑπουργόν, ἀνατίθεμεν τὴν δημοσίευσιν καὶ ἐκτέλεσιν τοῦ παρόντος Διατάγματος.

Ἐν Ἀθήναις τῇ 3 Ἰουνίου 1977

Ο ΠΡΟΕΔΡΟΣ ΤΗΣ ΔΗΜΟΚΡΑΤΙΑΣ
ΚΩΝΣΤΑΝΤΙΝΟΣ Δ. ΤΣΑΤΣΟΣ

Ο ΥΠΟΥΡΓΟΣ ΔΗΜΟΣΙΩΝ ΕΡΓΩΝ
ΧΡΙΣΤΟΦΟΡΟΣ ΣΤΡΑΤΟΣ

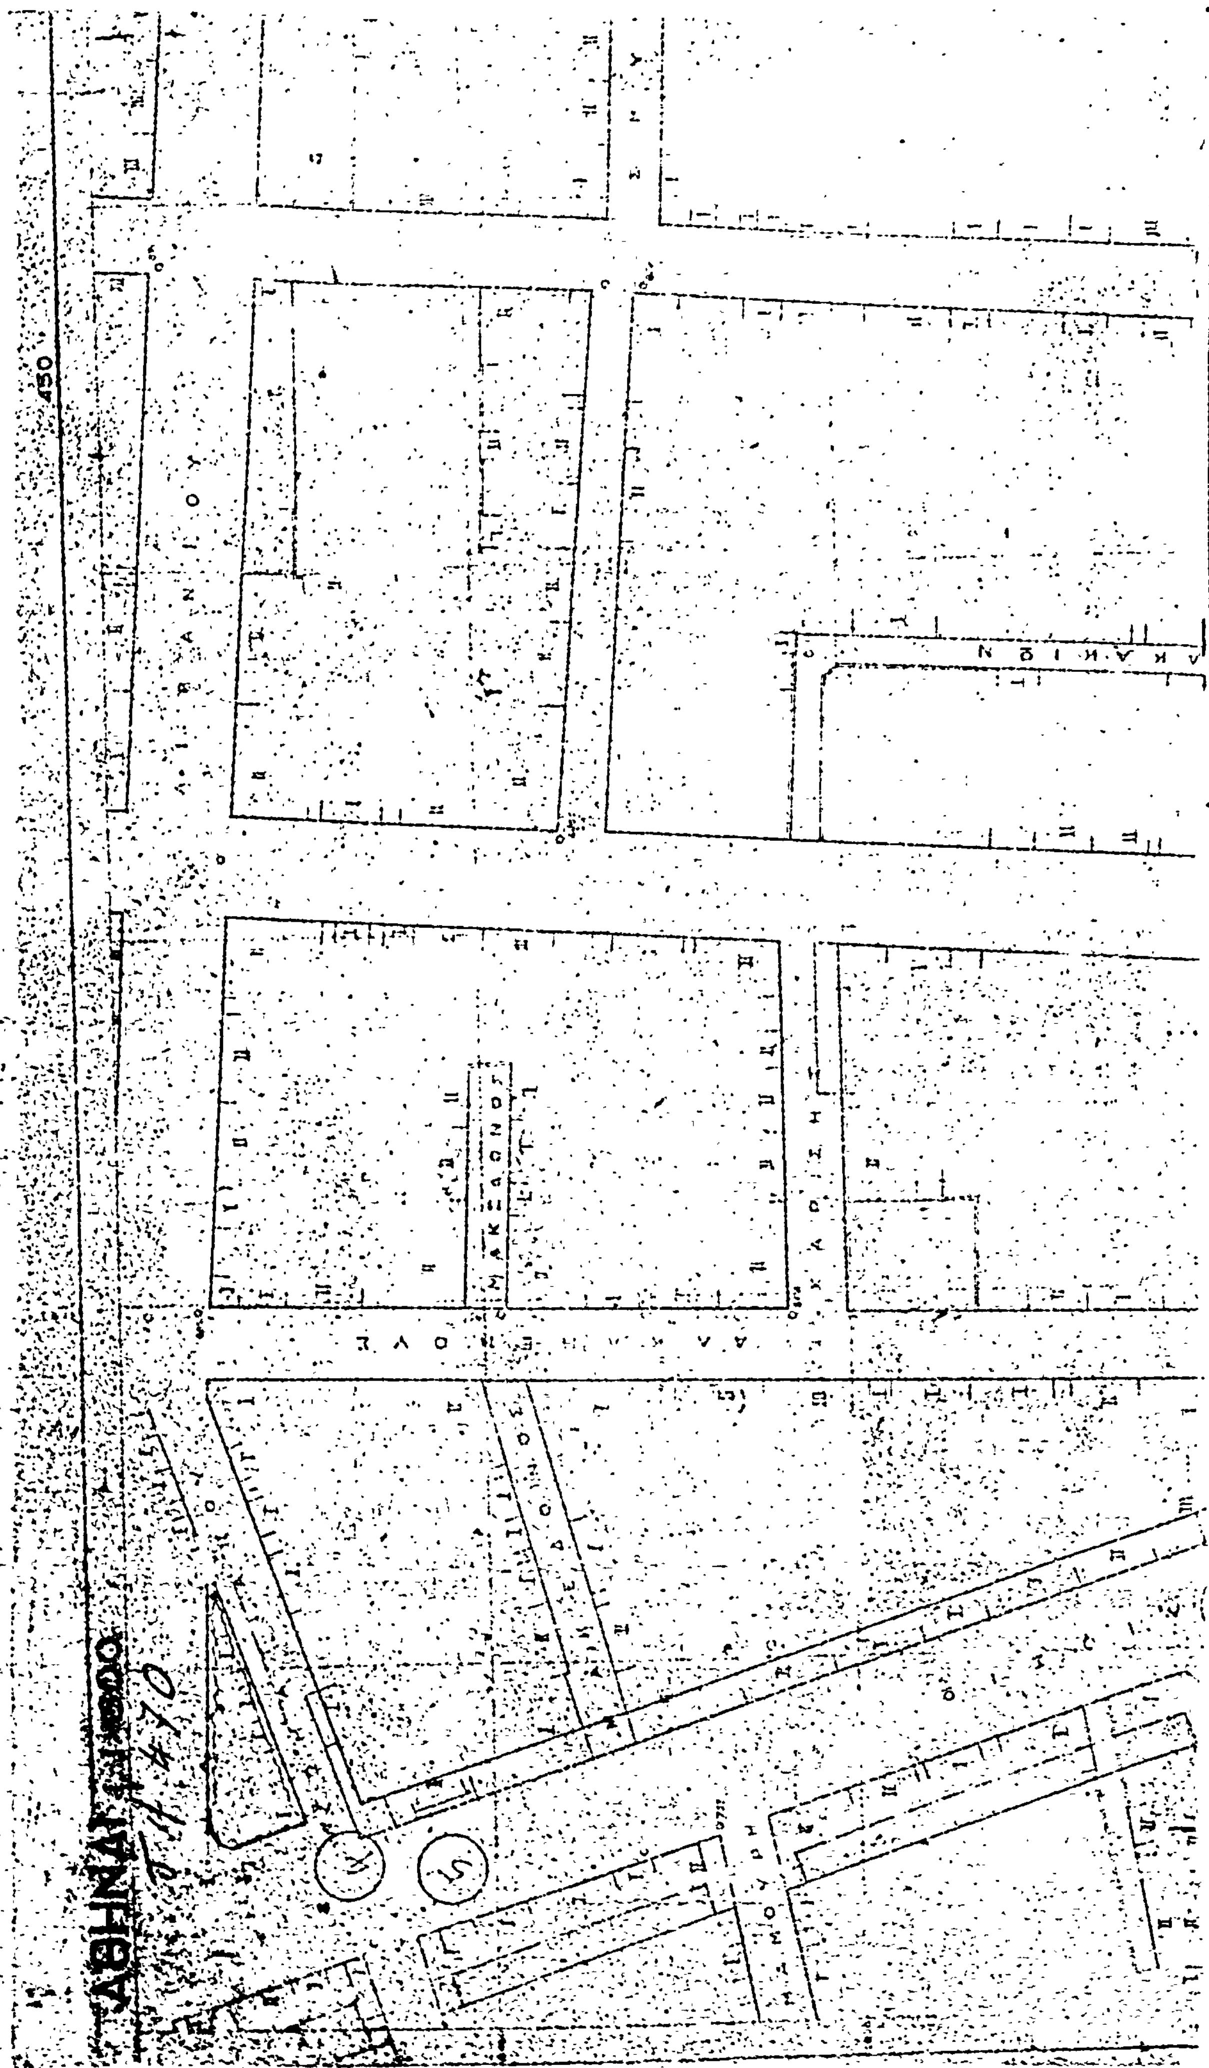

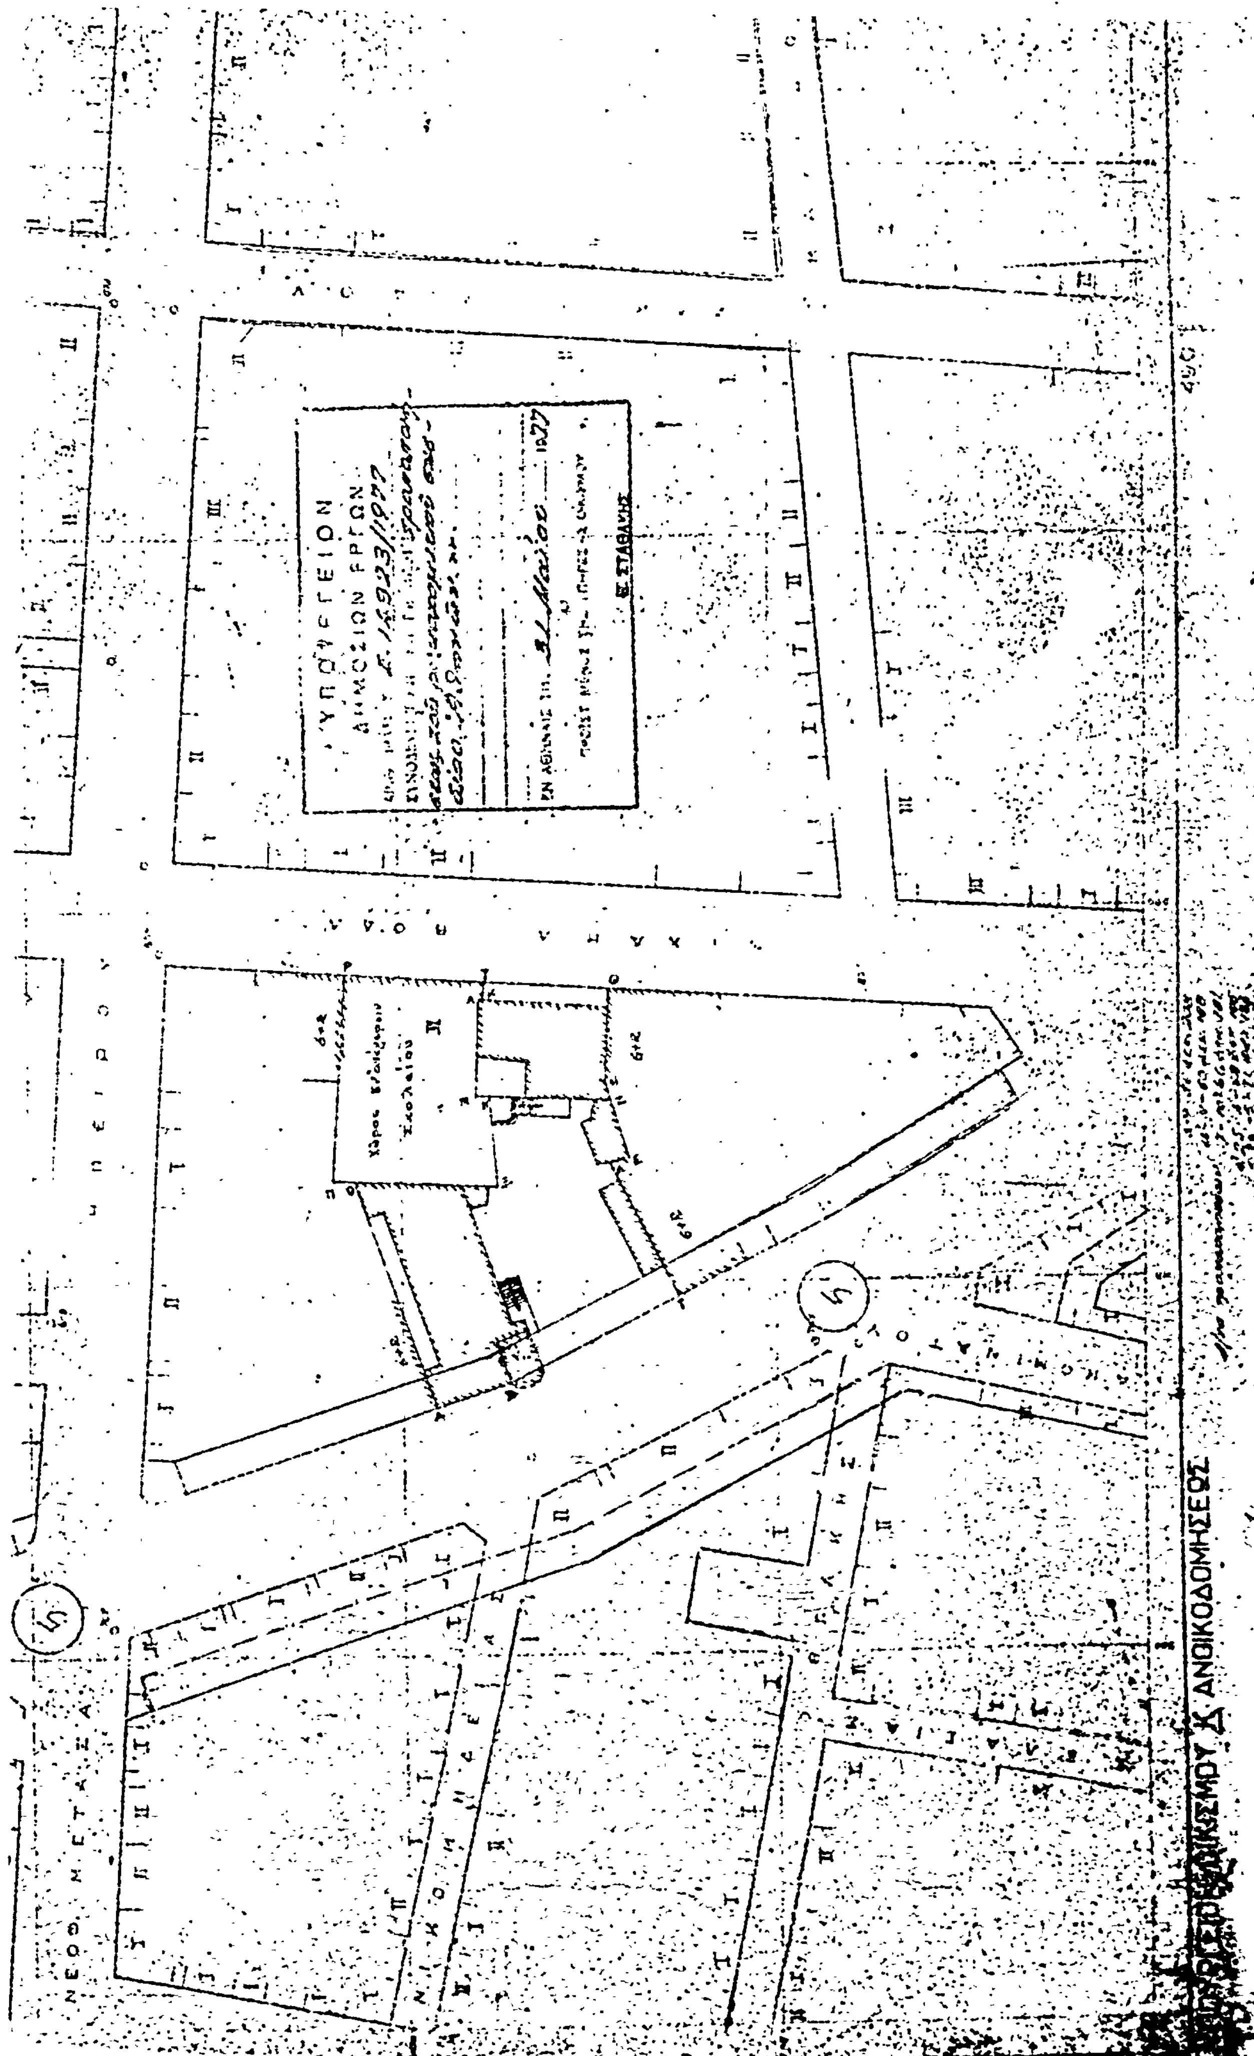
ΥΠΟΥΡΓΕΙΟΝ
ΔΗΜΟΣΙΩΝ ΕΡΓΩΝ
Ε. ΣΤΑΘΑΚΗΣ
ΑΝΟΙΚΟΔΟΜΗΣΕΩΣ

ΑΠΟΦΑΣΕΙΣ

Ἀριθ. Τ.Υ. 3124 (2)

Περὶ μερικῆς τροποποιήσεως ρυμοτομικοῦ σχεδίου οἰκισμοῦ Κορωνησίας Ν. Ἄρτας.

Ο ΝΟΜΑΡΧΗΣ ΑΡΤΑΣ

Ἔχοντας ὑπόψη :

1. Τὶς διατάξεις τοῦ ἀριθμ. 1018/71 Ν. Δ/τος «περὶ τροποποιήσεως καὶ συμπληρώσεως τοῦ Α.Ν. 314/68 περὶ παροχῆς εἰς τὸν Ὑπουργὸν Βορείου Ἑλλάδος καὶ τοὺς Νομάρχας ἁρμοδιότητος ἐπὶ θεμάτων ἐγκρίσεως ἐπεκτάσεως ἢ τροποποιήσεως σχεδίων πόλεων καὶ Κωμῶν.

2. Τὶς διατάξεις τοῦ ἀπὸ 17.7.1923 Ν. Δ/τος περὶ σχεδίων πόλεων κωμῶν κ.λπ. ὅπως τροποποιήθηκε καὶ συμπληρώθηκε μεταγενέστερα.

3. Τὴν ἀριθμ. 11/76 ἀπόφαση τοῦ Κοινοτικοῦ Συμβουλίου Κορωνησίας μὲ τὴν ὁποία γνωμοδοτεῖ ὑπὲρ τῆς ἐγκρίσεως τοῦ ὑπὸ τοῦ Πολ/κοῦ Μηχ/κοῦ Π. Τριχιᾶ συνταχθέντος καὶ θεωρηθέντος ἀπὸ τὴν παρ' ἡμῖν Δ/νση Τεχν. Ὑπηρεσιῶν καὶ τοῦ Προέδρου τῆς Κοινότητας Κορωνησίας διαγράμματος.


4. Τὴν ἀριθμ. Τ.Υ. 5970/26.4.77 γνωμοδότηση τοῦ παρ' ἡμῖν τμήματος τοῦ Περ/κοῦ Συμβουλίου Δημοσίων Ἔργων ὑπὲρ τῆς τροποποιήσεως τοῦ ἀνωτέρω σχεδίου, ἀποφασίζουμε :


Ἐγκρίνουμε τὴν τροποποίηση τοῦ ρυμοτομικοῦ σχεδίου τοῦ οἰκισμοῦ Κορωνησίας ὅπως φαίνεται στὸ ἀπὸ 6.1.75 διάγραμμα τοῦ Πολ.)κοῦ Μηχανικοῦ Παναγιώτη Τριχιᾶ ποὺ θεωρήθηκε ἀπὸ τὴν παρ' ἡμῖν Δ/νση Τεχν. Ὑπηρεσιῶν καὶ ἀπὸ τὸν Πρόεδρο τῆς Κοινότητος Κορωνησίας.

Ἡ παροῦσα νὰ δημοσιευθεῖ στὴν Ἐφημερίδα τῆς Κυβερνήσεως ἡ δὲ ἰσχύς της ἀρχίζει ἀπὸ τὴν ἡμέρα τῆς δημοσιεύσεως της.

Ἄρτα, 4 Ἰουνίου 1977

Ὁ Νομάρχης
ΖΑΧ. ΤΖΟΥΓΚΑΡΑΚΗΣ

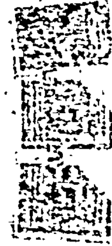

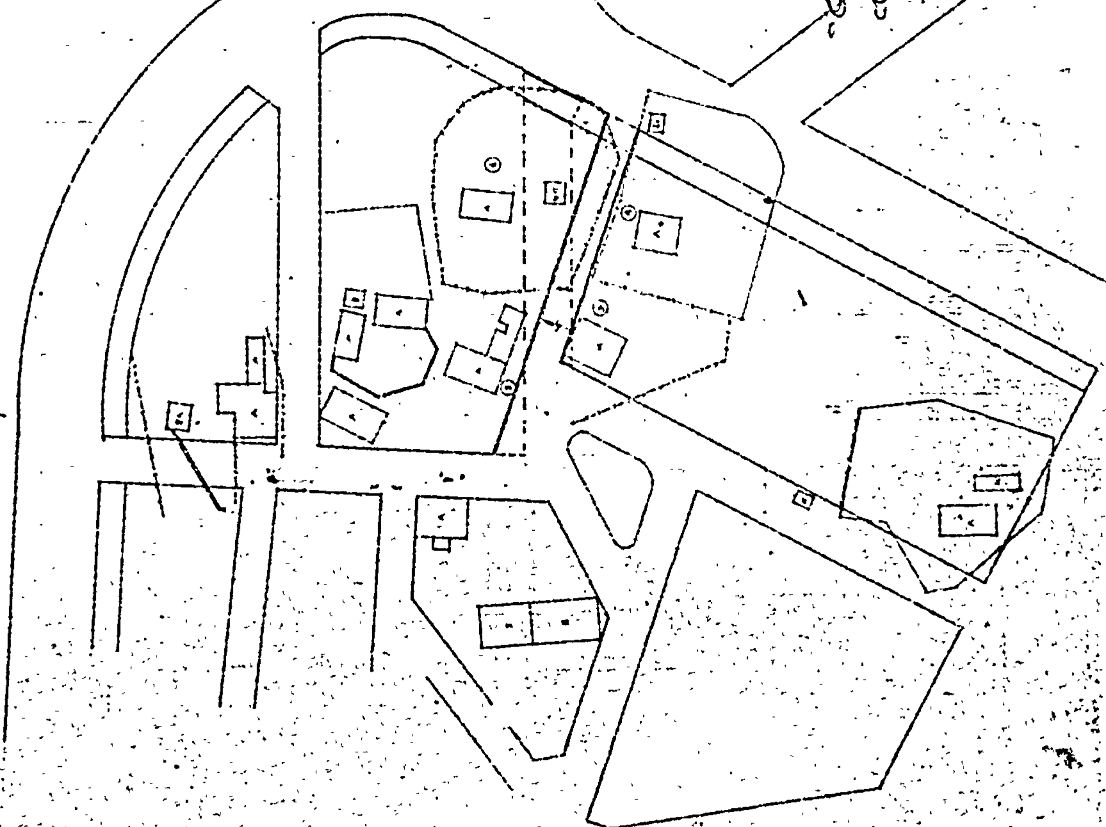
ΚΛΙΜΑΞ 1:500
ΠΑΝΑΓΙΩΤΗΣ Α. ΤΡΙΧΙΑΣ
ΠΟΛΙΤΙΚΟΣ ΜΗΧΑΝΙΚΟΣ

'Αριθ. Π.6436 (3)

Περὶ κυρώσεως τῆς ἀπὸ 2 Φεβρουαρίου 1977 ἐκθέσεως καθορισμοῦ τῶν ὁρίων Οἰκισμοῦ 'Αρόης Πατρῶν, ποὺ ὑπῆρχε πρὶν τὸ ἔτος 1923.

Ο ΝΟΜΑΡΧΗΣ ΑΧΑΪΑΣ

Ἔχοντας ὑπόψη:

1. Τὶς διατάξεις τοῦ ἀπὸ 17 'Ιουλίου 1923 Ν. Δ περὶ σχεδίων πόλεων, κωμῶν καὶ συνοικισμῶν τοῦ Κράτους καὶ οἰκοδομῆς αὐτῶν.

2. Τὶς διατάξεις τῆς Ε. 35400/6 Δεκεμβρίου 1975 ἀποφάσεως τοῦ Ὑπουργείου Δημ. Ἔργων, Ὑπηρεσίας Οἰκισμοῦ, γιὰ τὸν τρόπο καθορισμοῦ ὁρίων οἰκισμῶν, ποὺ ὑπῆρχαν πρὶν τὸ ἔτος 1923 καὶ δὲν ἔχουν σχέδιο ρυμοτομίας.

3. Τὴν ἀπόφασή μας ἀρ. Π. 6968/15 'Ιουλίου 1976, μὲ τὴν ὁποία συγκροτήθηκε ἡ ἐπιτροπὴ ποὺ προβλέπεται ἀπὸ τὴν παρ. 2 τῆς Ε. 35400/6.12.75 ἀποφάσεως τοῦ Ὑπουργείου Δημ. Ἔργων.

4. Τὸ Π. 3044/14 Μαΐου 1977 ἔγγραφο τῆς Δ/νσεως Τεχν. Ὑπηρεσιῶν Νομοῦ 'Αχαΐας Τμήματος Πολεοδ. 'Εφαρμογῶν, πρὸς τὸ Π.Σ.Δ.Ε. «Τμῆμα Νομοῦ 'Αχαΐας» μὲ τὸ ὁποῖο διαβιβάστηκαν ἡ ἔκθεση ποὺ ἔχει συνταχθεῖ κατὰ πλειοψηφία ἀπὸ 2 Φεβρουαρίου 1977 γιὰ τὸν καθορισμὸ τῶν ὁρίων τοῦ οἰκισμοῦ 'Αρόης Πατρῶν, ποὺ ὑπῆρχε πρὶν τὸ ἔτος 1923 μὲ τοπογραφικὸ σκαρίφημα τὸ ὁποῖο συντάχθηκε ἀπὸ τὴν ἁρμόδια ἐπιτροπὴ καὶ ἡ συμπληρωματικὴ ἔκθεση τῶν μελῶν τῆς πλειοψηφίας τῆς ἁρμόδιας ἐπιτροπῆς καθορισμοῦ ὁρίων.

5. Τὴ σύμφωνη γνωμοδότηση τοῦ Π.Σ.Δ.Ε. «Τμῆμα Νομοῦ 'Αχαΐας, ἡ ὁποία διατυπώθηκε στὸ 8/26/31.5.77 πρακτικό του, μὲ τὸ ὁποῖο γνωμοδοτεῖ νὰ κυρωθεῖ ἡ ἀπὸ 2 Φεβρουαρίου 1977 ἔκθεση καθορισμοῦ τῶν ὁρίων τοῦ οἰκισμοῦ 'Αρόης Πατρῶν, γιατὶ πρόκειται περὶ συγκροτημένου οἰκισμοῦ κ.λπ., ἀποφασίζουμε:

Κυρώνουμε τὴν ἀπὸ 2 Φεβρουαρίου 1977 ἔκθεση τῆς ἐπιτροπῆς καθορισμοῦ ὁρίων οἰκισμῶν ποὺ ὑπῆρχαν πρὶν τὸ ἔτος 1923, καὶ δὲν ἔχουν σχέδιο ρυμοτομίας, μὲ τὴν ὁποία καθορίζονται τὰ ὅρια τοῦ οἰκισμοῦ 'Αρόης Πατρῶν καὶ εἰδικώτερα ὅπως φαίνονται αὐτὰ στὸ ἀπὸ 2 Φεβρουαρίου 1977 τοπογραφικὸ σκαρίφημα τῆς ἴδιας ἐπιτροπῆς, τὸ ὁποῖο εἶναι θεωρημένο ἀπὸ τὸν Δ/ντὴ Τεχν. Ὑπηρεσιῶν Νομοῦ 'Αχαΐας καὶ περικλείεται μὲ κόκκινη γραμμὴ τὴν περιοχὴ ποὺ ὁρίζεται μὲ τὰ στοιχεῖα Α1-Α2-Α13-Α1.

Ἡ ἀπόφαση αὐτὴ μὲ τοπογραφικὸ σκαρίφημα νὰ δημοσιευθεῖ στὴν 'Εφημερίδα τῆς Κυβερνήσεως.


Πάτρα, 11 'Ιουνίου 1977

Ὁ Νομάρχης
ΣΠ. ΤΣΙΡΚΑΣ

ΤΟΠΟΓΡΑΦΙΚΟΝ ΣΚΑΡΙΦ

ΕΜΦΑΙΝΟΝ ΤΗΝ ΠΡΟΤΕΙΝΟΜΕΝ

ΤΩΝ ΟΡΙΩΝ ΤΟΥ ΟΙΚΙΣΜΟΥ ΑΡΟΗΣ ΚΛ 1:2000

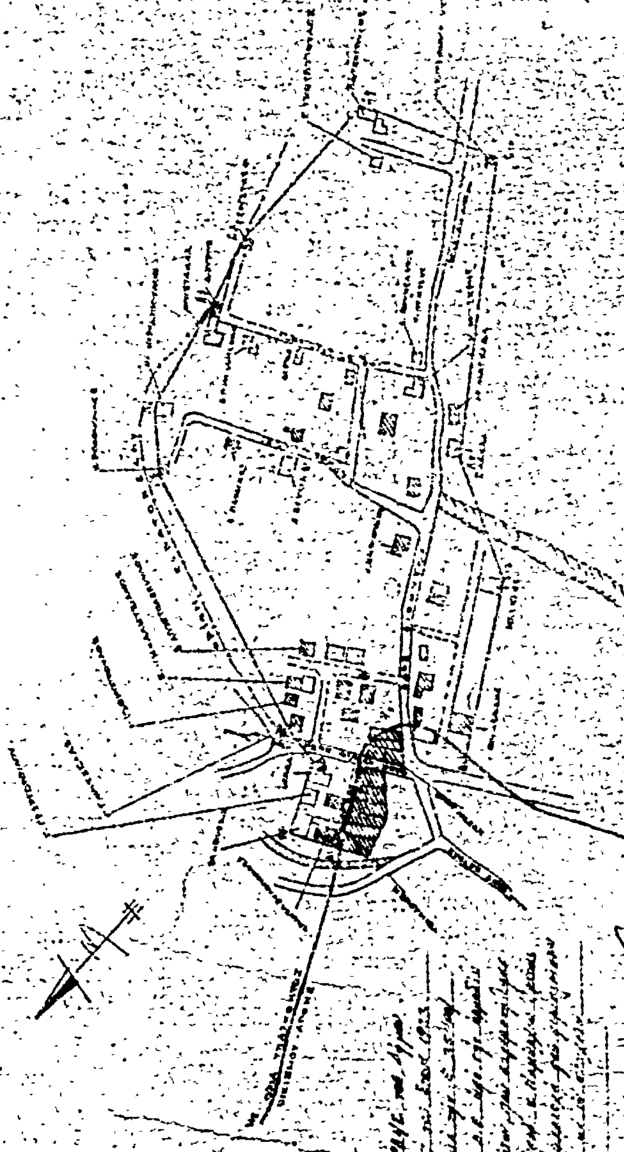

ΑΝΑΚΟΙΝΩΣΕΙΣ

Ἀριθ. 6824 (4)

Περὶ εἰδοποιήσεως γενομένης παρακαταθήκης ἀποζημιώσεως ρυμοτομουμένου ἀκινήτου εἰς τὸν Δῆμον Βεροίας.

Ο ΔΗΜΑΡΧΟΣ ΒΕΡΟΙΑΣ

Ἀνακοινοῖ τὴν παρακατάθεσιν ποσοῦ ἀποζημιώσεως ρυμοτομουμένου ἀκινήτου ἐν Βεροίᾳ διὰ τῶν κατωτέρω γραμματίων συστάσεως παρακαταθήκης :

Ταμεῖον Παρακαταθηκῶν καὶ Δανείων

Γραφεῖον Παρακαταθηκῶν Βεροίας

Γραμμάτιο συστάσεως παρακαταθήκης
Ποσοῦ δραχμῶν 63.472,50 Ἀριθ. 9877

Ὁ Δῆμος Βεροίας, κατέθηκεν εἰς τὸ Ταμεῖον Παρακαταθηκῶν καὶ Δανείων δραχμ. (63.472,50) ἑξήκοντα τρεῖς χιλιάδας τετρακοσίας ἑβδομήκοντα δύο καὶ 50 λεπτὰ ἐπὶ τῇ κατωτέρω αἰτίᾳ : Ἀποζημίωσις λόγῳ ρυμοτομίας κτίσματος ἐπὶ παρόδου 16ης Ὀκτωβρίου δυνάμει τῆς ὑπ' ἀριθ. 3/69 πράξεως τακτοποιήσεως καὶ ἀναλογισμοῦ καὶ τῆς ὑπ' ἀριθ. 127/77 ἀποφάσεως τοῦ Μονομελοῦς Πρωτοδικείου Βεροίας ὑπὲρ τῶν εἰκαζομένων δικαιούχων κληρονόμων Πέτρου Χειμωνίδη.

Ἐν Βεροίᾳ τῇ 17 Ἰουνίου 1977

Ὁ Διαχειριστὴς Τοῦ Γραφείου Παρ/κῶν Τ.Τ. — Ὁ Προϊστάμενος Γραφείου Παρ/κῶν Τ.Τ.

Ἐν Βεροίᾳ τῇ 18 Ἰουνίου 1977

Ὁ Δήμαρχος
ΕΥΘΥΜΙΟΣ ΤΣΕΛΕΠΟΓΛΟΥ

Ἀριθ. 6898 (5)

Περὶ εἰδοποιήσεως γενομένης παρακαταθήκης ἀποζημιώσεως ρυμοτομουμένων ἀκινήτων εἰς τὸν Δῆμον Βεροίας.

Ο ΔΗΜΑΡΧΟΣ ΒΕΡΟΙΑΣ

Ὁ Δήμαρχος Βεροίας, ἀνακοινοῖ τὴν καρακατάθεσιν ποσοῦ ἀποζημιώσεως ρυμοτομουμένων ἀκινήτων ἐν Βεροίᾳ διὰ τοῦ κατωτέρω γραμματίου συστάσεως παρακαταθήκης :

Ταμεῖον Παρακαταθηκῶν καὶ Δανείων

Γραφεῖον Παρακαταθηκῶν Βεροίας

Γραμμάτιο συστάσεως παρακαταθήκης
Ποσοῦ δρχ. 765.922 Ἀριθ. 9881

Ὁ Δῆμος Βεροίας κατέθηκεν εἰς τὸ Ταμεῖον Παρακαταθηκῶν καὶ Δανείων Δραχμὰς ἑπτακοσίας ἑξήκοντα πέντε χιλιάδας ἐννεακοσίας εἴκοσι δύο ἐπὶ τῇ κατωτέρω αἰτίᾳ : Ἀποζημίωση λόγῳ ρυμοτομίας ἀκινήτων καὶ κτισμάτων δυνάμει τῶν ὑπ' ἀριθ. 6/72 και 19/76 πράξεων τακτοποιήσεως καὶ τῶν ὑπ' ἀριθ. 382/75, 278/76 καὶ 246/77 ἀποφάσεων μονομελοῦς Πρωτοδικείου Βεροίας ἐπὶ παρόδου Σμύρνης καὶ ὑπὲρ τῶν εἰκαζομένων δικαιούχων α) Χρησ. καὶ Δέσποινας Μηναρετζῆ, β) Χαραλ. Μαλιοπούλου καὶ γ) Κληρ. Μάρκου Κουτρούλα.

Ἐν Βεροίᾳ τῇ 20 Ἰουνίου 1977

Ὁ Διαχειριστὴς Τοῦ Γραφείου Παρ/θηκῶν (Τ.Τ.) — Ὁ Προϊστάμενος Γραφείου Παρ/θηκῶν (Τ.Τ.)

Ὁ Δήμαρχος
ΕΥΘΥΜΙΟΣ ΤΣΕΛΕΠΟΓΛΟΥ

(6)

Περὶ εἰδοποιήσεως τῆς γενομένης Παρακαταθέσεως Ἀποζημιώσεως διὰ προσκυρούμενον τμῆμα οἰκοπέδου κειμένου ἐπὶ τῆς νέας ἀνωνύμου ὁδοῦ (πρὸς παραλίαν–Λεωφ. Τζὼν Κέννεντυ) καὶ Βικοπούλου ἀρ. 1, ἐν Θεσσαλονίκῃ.

Διὰ τῆς ὑπ' ἀριθμ. 2969/70 πράξεως τακτοποιήσεως καὶ ἀναλογισμοῦ τοῦ Γραφείου Πολεοδομίας Θεσσαλονίκης, κυρωθείσης νομίμως διὰ τῶν ὑπ' ἀριθμ. 71792/71 καὶ 15415/71 ἀποφάσεων τοῦ Νομάρχου Θεσσαλονίκης προσεκυρώθη εἰς τὴν ἰδιοκτησίαν : 1) Νικολάου Κων/νου Νικολάου καὶ 2) Αἰκατερίνης συζ. Χριστοδούλου Χατζηβασιλείου τὸ γένος Κων/νου Νικολάου, τμῆμα οἰκοπέδου ὑπὸ στοιχεῖα 39–41–71–Ιερ, ἐμβαδοῦ 29,20 μ2 φερομένου ἐν τῇ πράξει ἐπ' ὀνόματι τῆς Ἐφορίας Δημοσίων Κτημάτων Θεσσαλονίκης (Ἑλληνικοῦ Δημοσίου) νομίμως ἐκπροσωπουμένης. Διὰ τῆς ὑπ' ἀριθμ. 792/77 ἀποφάσεως τοῦ Μονομελοῦς Πρωτοδικείου Θεσσαλονίκης καθωρίσθη προσωρινὴ τιμὴ μονάδος διὰ τὸ ἄνω ἀναφερόμενον τμῆμα ἡ τῶν δραχμῶν (19.000) δέκα ἐννέα χιλιάδων κατὰ μ2. Ὑπὸ τοῦ Βασιλείου Γεωργίου Μπεκιάρη, ἐκπροσώπου διαχειριστοῦ καὶ ὁμορρύθμου μέλους τῆς ἐν Θεσσαλονίκῃ ἑδρευούσης Ὁμορρύθμου Ἐμπορικῆς Ἑταιρείας ὑπὸ τὴν ἐπωνυμίαν : «ΟΙΚΟΔΟΜΙΚΑΙ ΕΠΙΧΕΙΡΗΣΕΙΣ ΑΦΟΙ ΜΠΕΚΙΑΡΗ ΚΑΙ ΣΙΑ Ο.Ε.» κατετέθη διὰ λογαριασμὸν τῶν ἄνω οἰκοπεδούχων Νικολάου Κ. Νικολάου καὶ Αἰκατερίνης συζ. Χρ. Χατζηβασιλείου καὶ ὑπὲρ τῆς ἄνω Ἐφορίας Δημοσίων Κτημάτων Θεσσαλονίκης (Ἑλληνικοῦ Δημοσίου) εἰς τὸ ἐν Θεσσαλονίκῃ κατάστημα τοῦ Ταμείου Παρακαταθηκῶν καὶ Δανείων διὰ τοῦ ὑπ' ἀριθμ. 224994/2.6.77 γραμματίου συστάσεως παρακαταθήκης τὸ ποσὸν τῶν πεντακοσίων πεντήκοντα τεσσάρων χιλιάδων ὀκτακοσίων δρχ. (554.800) εἰς ἐξόφλησιν τῆς ἀξίας τοῦ ἄνω προσκυρουμένου τμήματος καὶ δὴ ὑπὲρ τῆς Ἐφορίας Δημοσίων Κτημάτων Θεσ/νίκης (Ἑλληνικοῦ Δημοσίου) φερομένης ὡς ἰδιοκτητρίας, καθ' οὗ ἡ προσκύρωσις.

Τὸ ὡς ἄνω γραμμάτιον κατετέθη νομίμως παρὰ τῷ συμβολαιογράφῳ Θεσσαλονίκης Κων/νου Βαλκάνου, συνταγείσης τῆς ὑπ' ἀριθμ. 14746/3.6.77 πράξεως ἡ ὁποία καὶ νομίμως ἐπεδόθη εἰς τὸν Ὑπουργὸν τῶν Οἰκονομικῶν ὡς νόμιμον ἐκπρόσωπον τῆς Ἐφορίας Δημοσίων Κτημάτων Θεσσαλονίκης (Ἑλληνικοῦ Δημοσίου) φερομένην ὡς ἰδιοκτήτριαν, διὰ τῆς ὑπ' ἀριθμ. 795/10.6.1977 ἐκθέσεως ἐπιδόσεως τῆς δικ. ἐπιμελητρίας τῶν ἐν Ἀθήναις Πρωτοδικῶν Μαρίας Κηπουρᾶ.

Συμφώνως τῷ νόμῳ γίνεται ἡ παροῦσα εἰδοποίησις δημοσιευομένη εἰς τὴν Ἐφημερίδα τῆς Κυβερνήσεως διὰ τὰ νόμιμα ἀποτελέσματα.

Ἐν Θεσσαλονίκῃ τῇ 20 Ἰουνίου 1977

Ὁ Πληρεξούσιος Δικηγόρος
Μ. ΡΟΪΔΗΣ

(Ἀριθμ. Τριπλ. Ταμ. Γ' Ἀθηνῶν 33771/24.6.1977).

ΕΚ ΤΟΥ ΕΘΝΙΚΟΥ ΤΥΠΟΓΡΑΦΕΙΟΥ